


# MIESZKANIE NR.16

pow. 87.48 m<sup>2</sup>

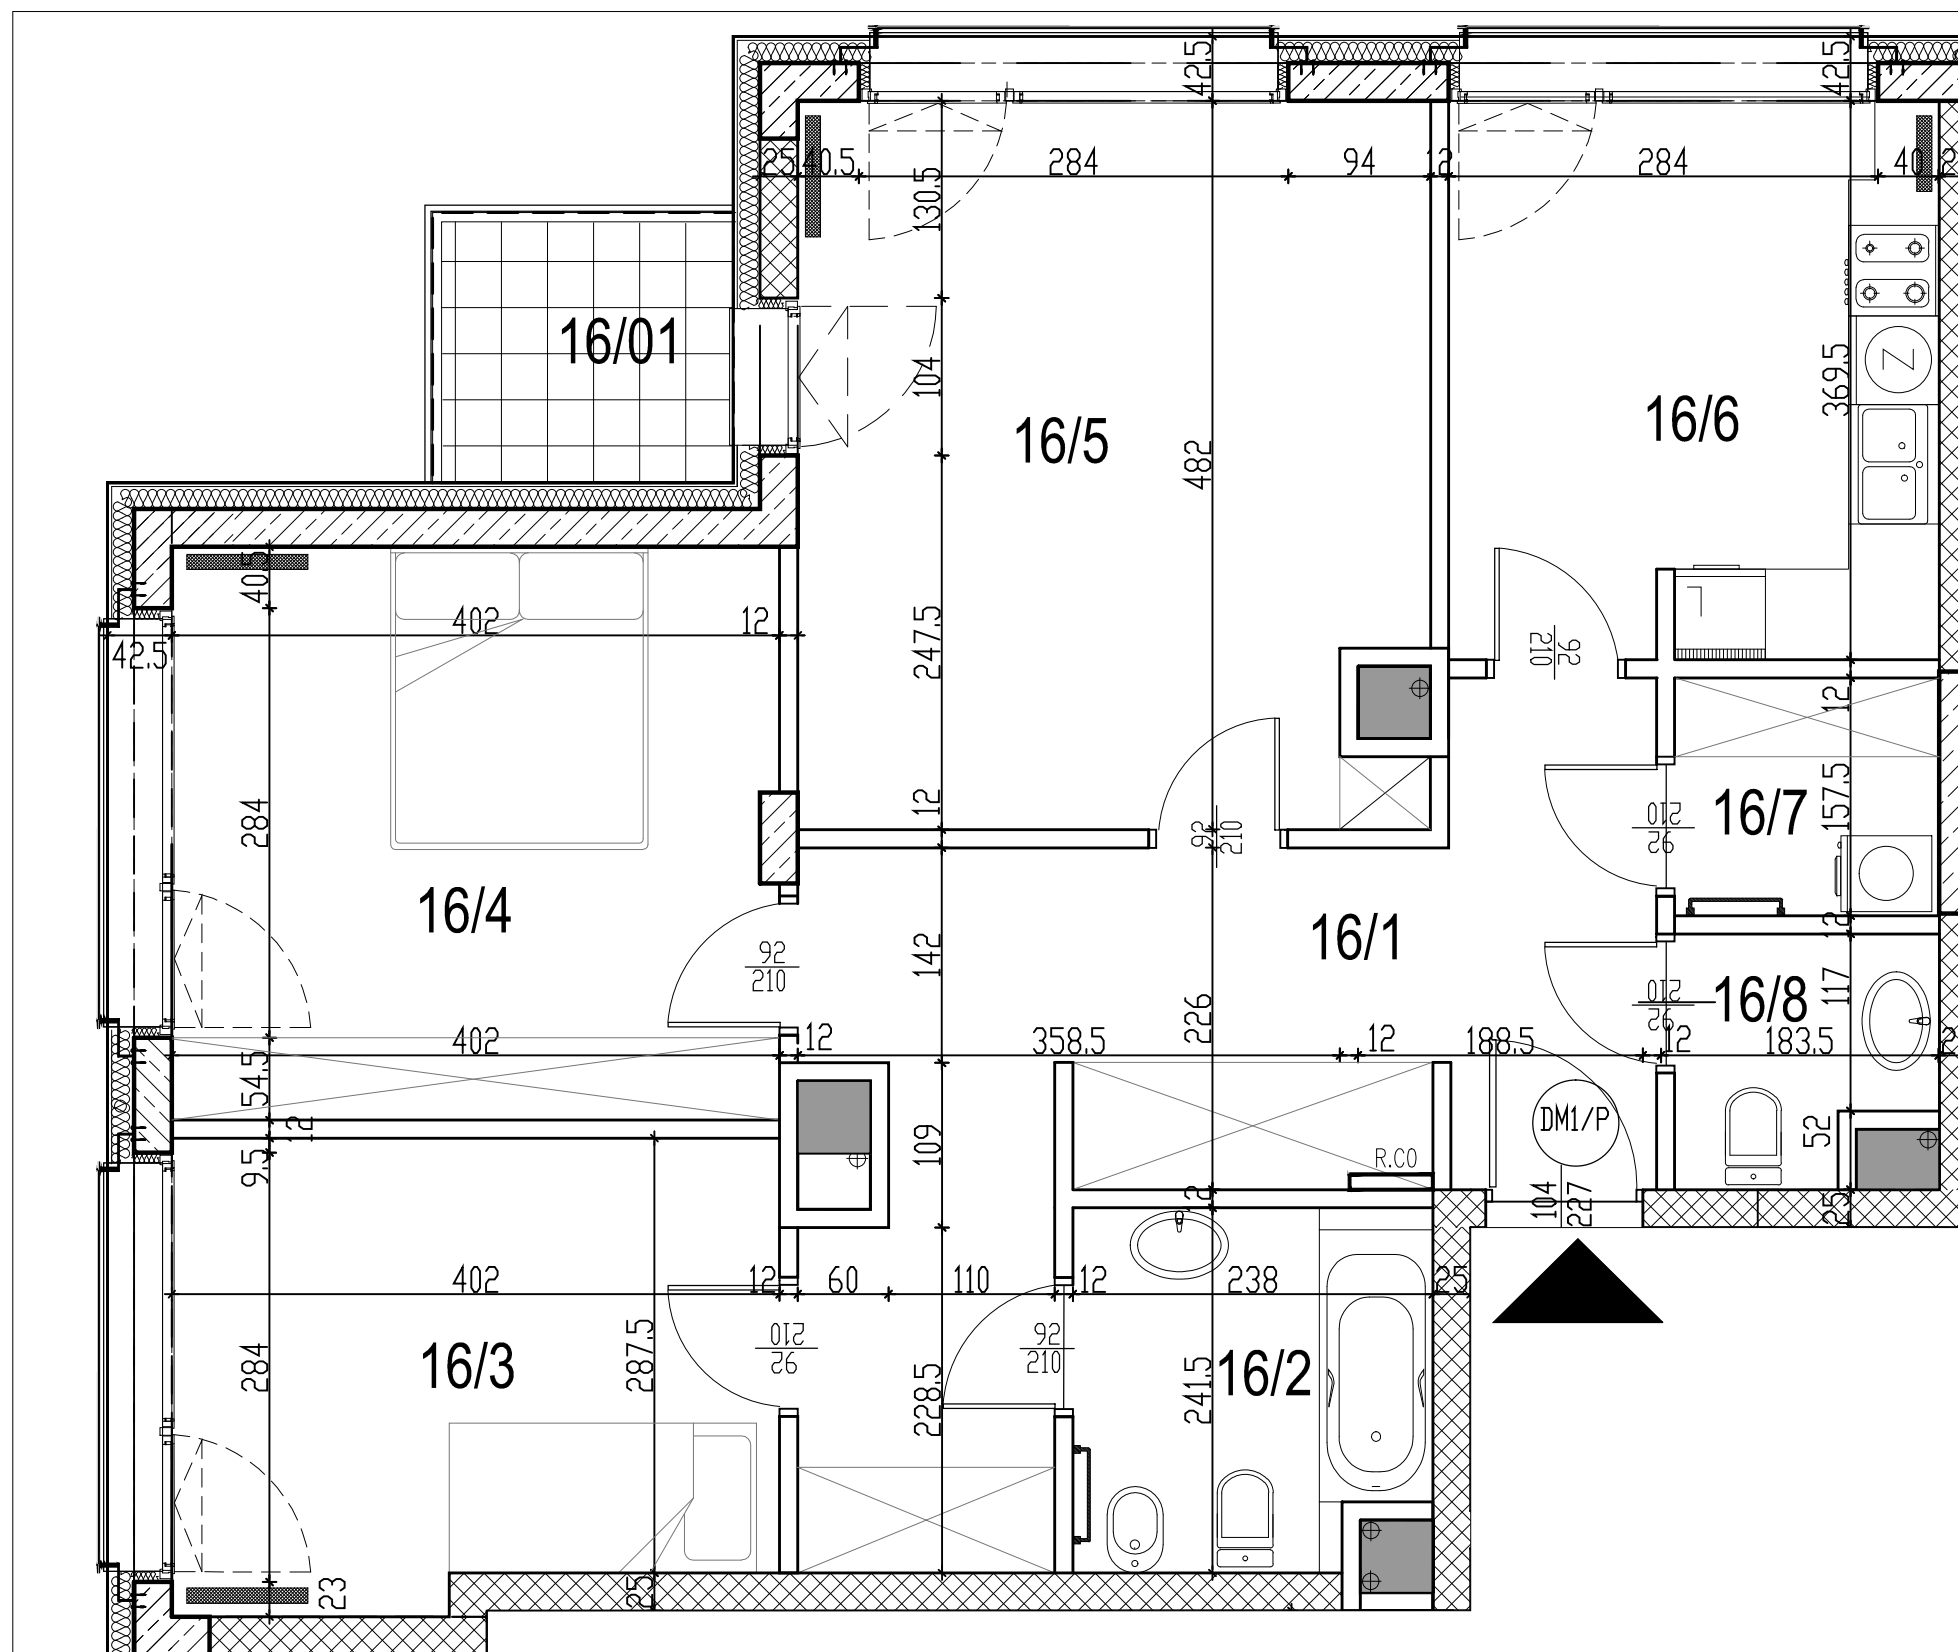

K1.3/16.1	HALL	K1.3/16.5	P.DZIENNY
17.83 m <sup>2</sup>	WARSTWY	19.74 m <sup>2</sup>	WARSTWY
K1.3/16.2	ŁAZIENKA	K1.3/16.6	KUCHNIA
5.47 m <sup>2</sup>	WARSTWY	11.92 m <sup>2</sup>	WARSTWY
K1.3/16.3	SYPIALNIA	K1.3/16.7	PRALNIA
12.02 m <sup>2</sup>	WARSTWY	2.75 m <sup>2</sup>	WARSTWY
K1.3/16.4	SYPIALNIA	K1.3/16.8	W.C
15.15 m <sup>2</sup>	WARSTWY	2.60 m <sup>2</sup>	WARSTWY
		K1.3/16.01	BALKON
		3.30 m <sup>2</sup>	WARSTWY

Wszystkie prawa autorskie dotyczące tego rysunku są własnością ARE STIASNY / WACŁAWEK Sp. z o.o.

Investor:	SBM "DEMBUD" ul. Żelazna 41 lokal 9 00-836 Warszawa
Jednostka projektowa:	<b>aré</b> Stiasny & Wacławek ul. Chmielna 24 / 3, 00-020 Warszawa
Projekt:	BUDYNEK MIESZKALNY ul. Barszczewska 19, Warszawa
Faza projektu:	KARTA KATALOGOWA

## MIESZKANIE NR.M.16

POWIERZCHNIA LOKALU **87.48 m<sup>2</sup>**

POWIERZCHNIA BALKONU / LOGGI / TARASU / OGRÓDKA **3.30 m<sup>2</sup>**

TYP MIESZKANIA **2 - POKOJOWE**


KONDYGNACJA **poz.+3**

UWAGA:  
- powierzchnie liczone są według PN-ISO 9836:1997  
- powierzchnie pomieszczeń mogą ulec zmianie w granicach 3%  
- powierzchnie pomieszczeń nie uwzględniają wykończenia tynkiem  
- powierzchnie balkonów/tarasów nie są wliczane do pow.lokalu

Skala **1:50**

Data **WRZESIEŃ 2015** | **M.16**

### SCHEMAT PIĘTRA +3

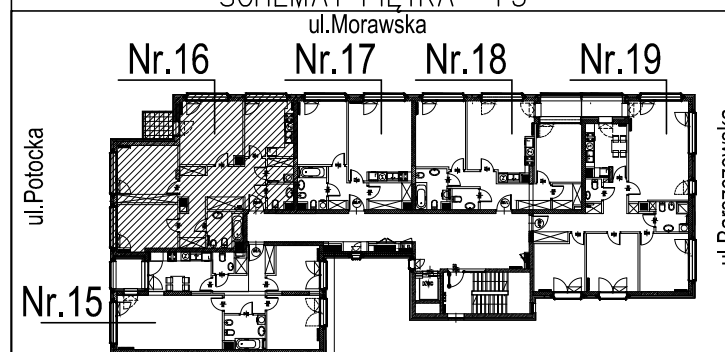

SKALA:

