


MIESZKANIE NR.5

pow. 64.03m²

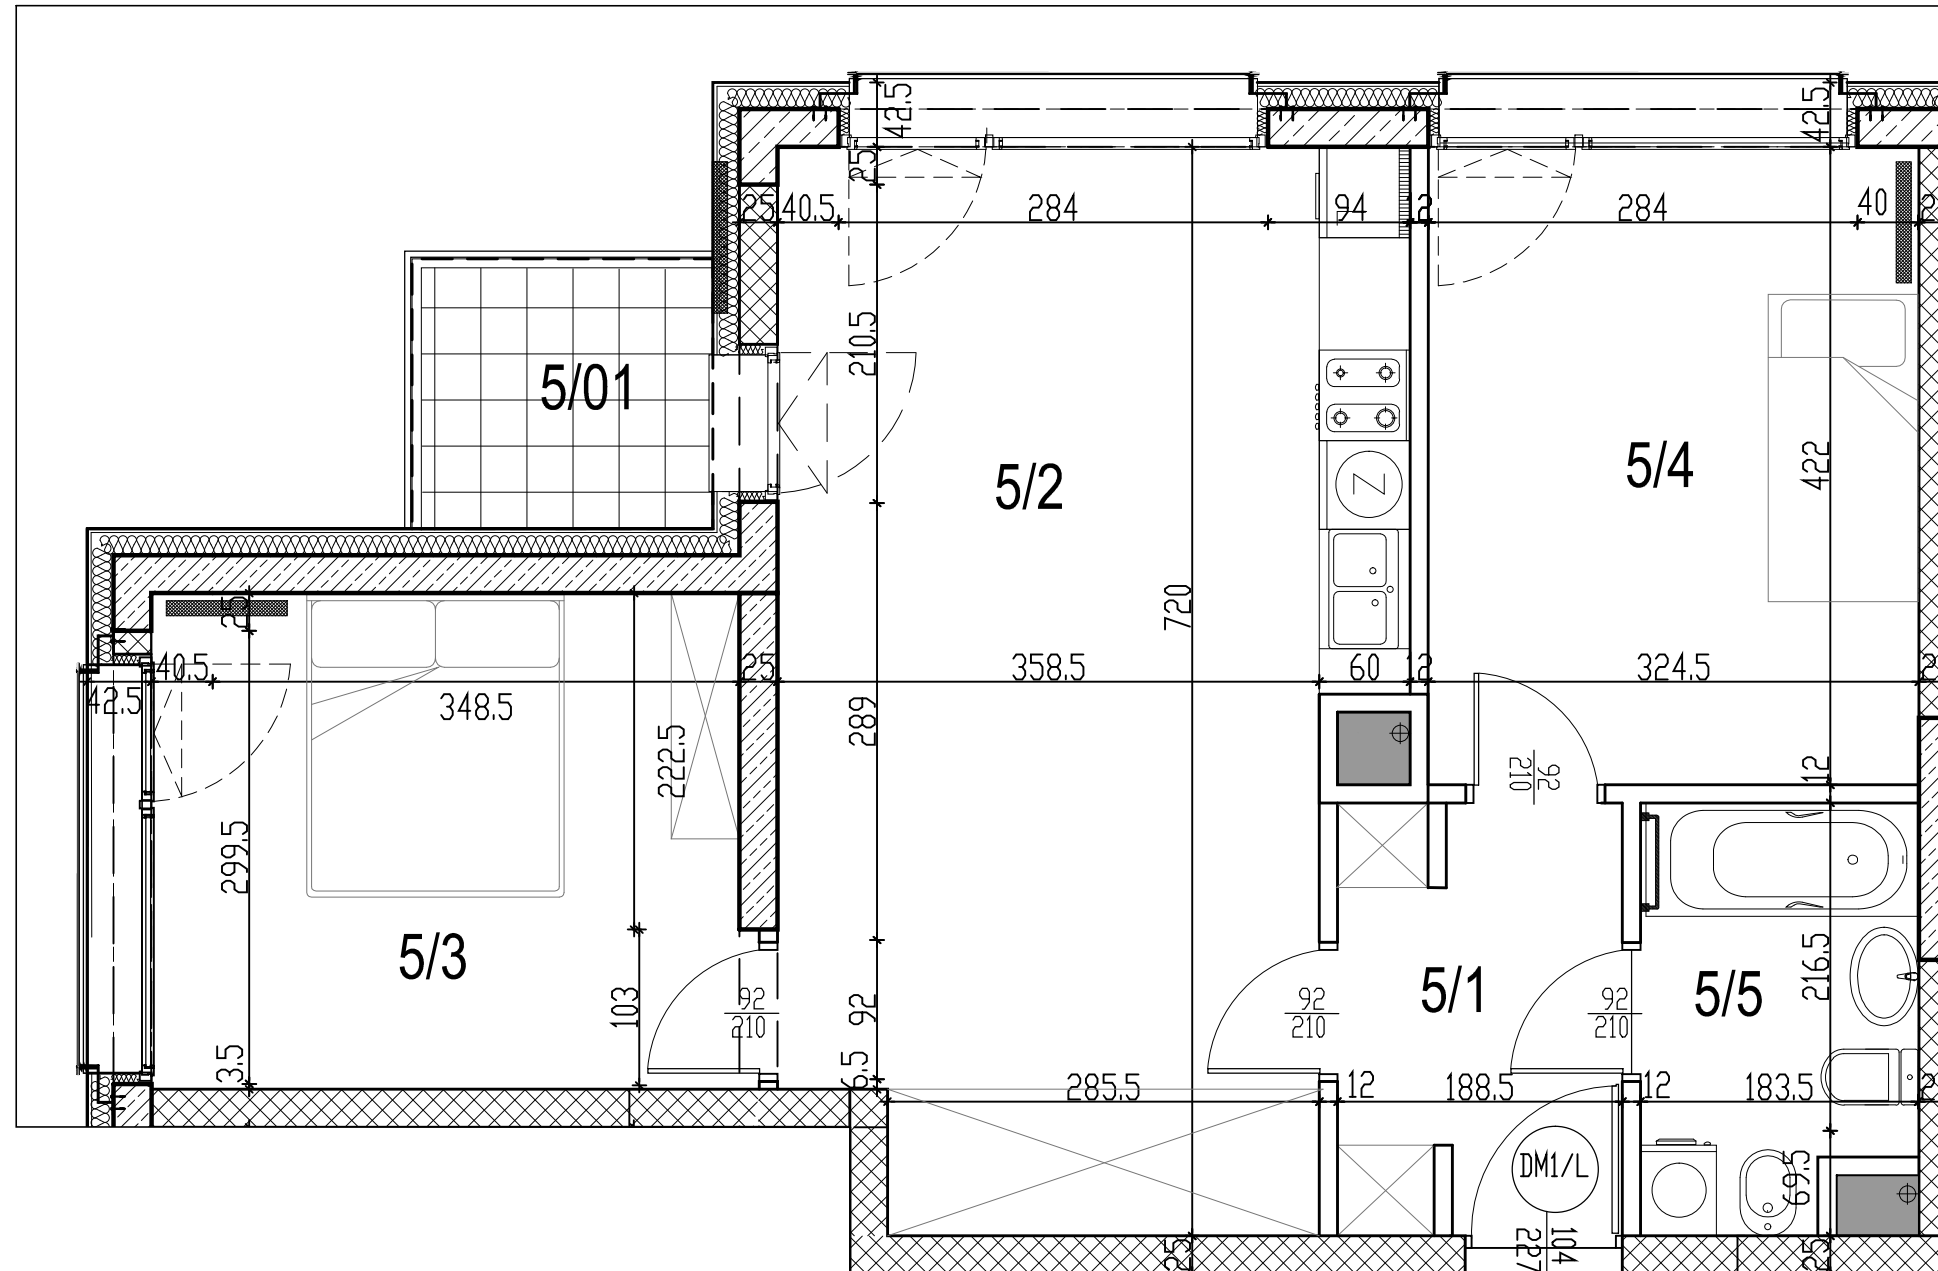

K1.1.2/5.1	HALL
5.25 m ²	WARSTWY
K1.1.2/5.2	P.DZIENNY/ANEKS
27.27 m ²	WARSTWY
K1.1.2/5.3	SYPIALNIA
12.90 m ²	WARSTWY
K1.1.2/5.4	SYPIALNIA
13.69 m ²	WARSTWY
K1.1.2/5.5	ŁAZIENKA
4.92 m ²	WARSTWY
K1.1/5.01	BALKON
3.30 m ²	WARSTWY

Wszystkie prawa autorskie dotyczące tego rysunku są własnością ARE STIASNY / WACŁAWEK Sp. z o.o.

Inwestor:	SBM "DEMBUD" ul. Żelazna 41 lokal 9 00-836 Warszawa
Jednostka projektowa:	aré Stiasny & Wacławek ul. Chmielna 24 / 3, 00-020 Warszawa
Projekt:	BUDYNEK MIESZKALNY ul. Barszczewska 19, Warszawa
Faza projektu:	KARTA KATALOGOWA

MIESZKANIE NR .M.5

POWIERZCHNIA LOKALU 64.03 m²

POWIERZCHNIA BALKONU / LOGGI / TARASU / OGRÓDKA 3,30 m²


TYP MIESZKANIA 3 - POKOJOWE

KONDYGNACJA poz.+1

UWAGA:
- powierzchnie liczone są według PN-ISO 9836:1997
- powierzchnie pomieszczeń mogą ulec zmianie w granicach 3%
- powierzchnie pomieszczeń nie uwzględniają wykończenia tynkiem
- powierzchnie balkonów/tarasów nie są wliczane do pow.lokalu

Skala 1:50

Data WRZESIEŃ 2015 M.5

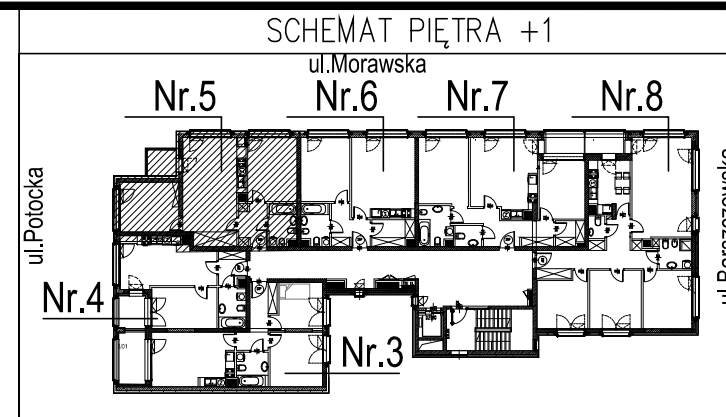

SKALA:

