


MIESZKANIE NR.6

pow. 51.40 m²

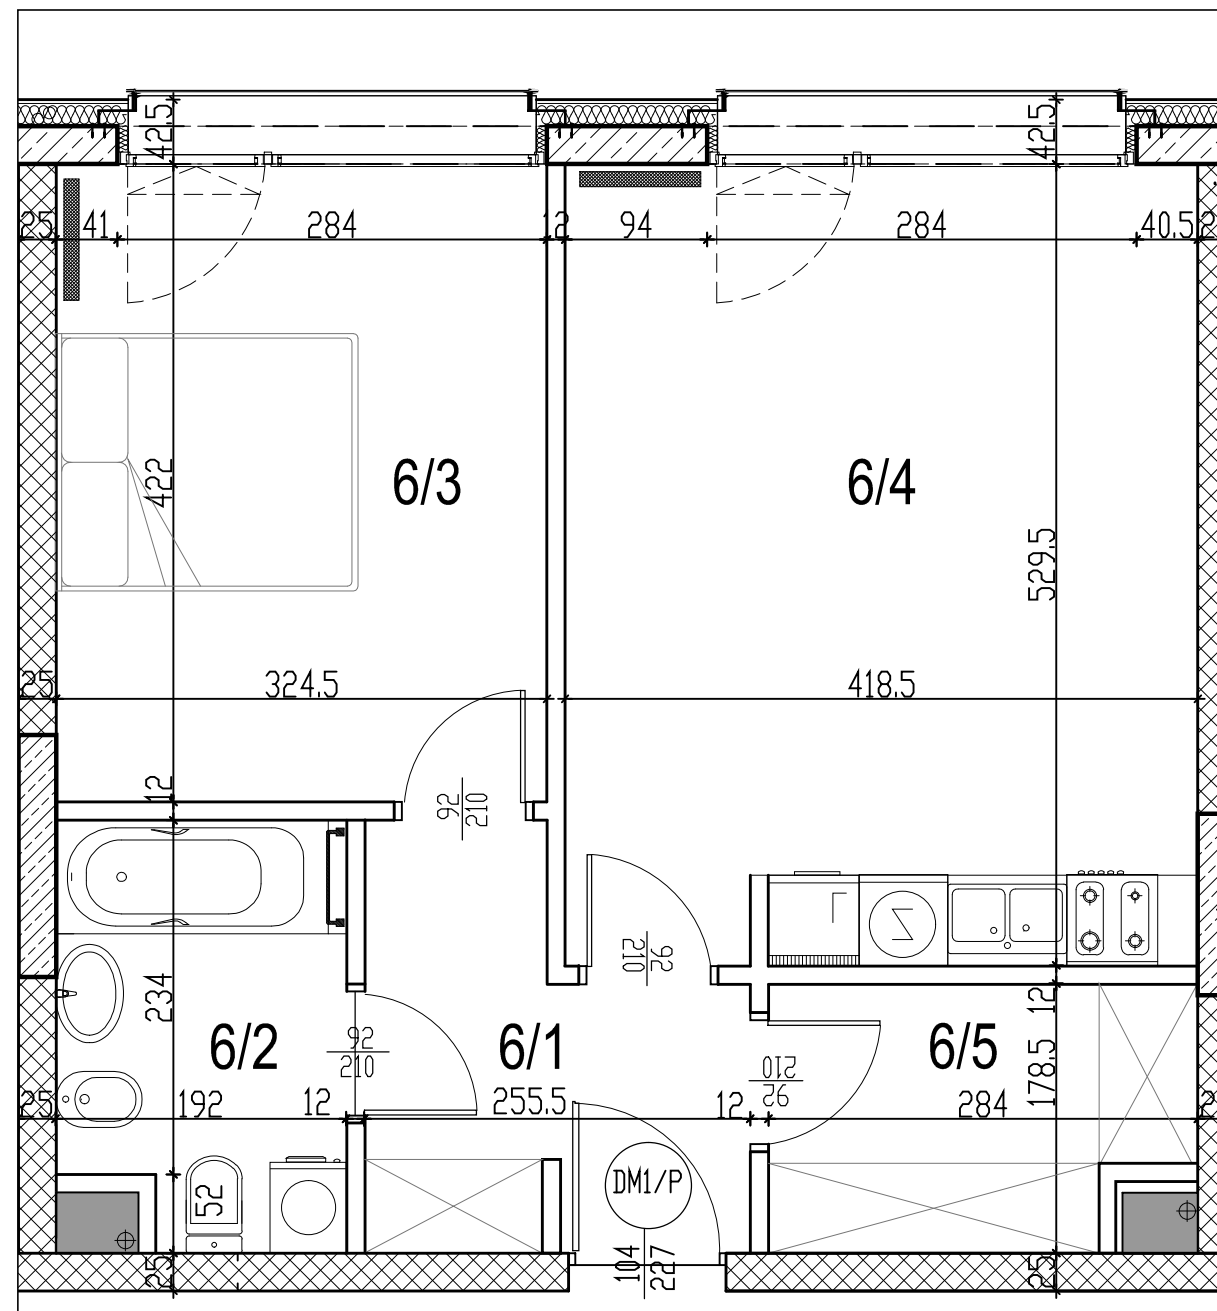

K1.1.2/6.1	HALL
5.76 m ²	WARSTWY
K1.1.2/6.2	ŁAZIENKA
5.16 m ²	WARSTWY
K1.1.2/6.3	SYPIALNIA
13.69 m ²	WARSTWY
K1.1.2/6.4	P.DZIENNY/ANEKS
22.13 m ²	WARSTWY
K1.1.2/6.5	GARDEROBA
4.66 m ²	WARSTWY

Wszystkie prawa autorskie dotyczące tego rysunku są

własnością ARE STIASNY / WACŁAWEK Sp. z o.o.

Inwestor:
SBM "DEMBUD"
ul. Żelazna 41 lokal 9
00-836 Warszawa

Jednostka projektowa:
aré
Stiasny & Wacławek
ul. Chmielna 24 / 3, 00-020 Warszawa

Projekt:
BUDYNEK MIESZKALNY
ul. Barszczewska 19, Warszawa

Faza projektu:
KARTA KATALOGOWA

MIESZKANIE NR .M.6

POWIERZCHNIA LOKALU 51.40 m²

POWIERZCHNIA BALKONU /
LOGGI / TARASU / OGRÓDKA - m²

TYP MIESZKANIA 2 - POKOJOWE


KONDYGNACJA poz.+1

UWAGA:
- powierzchnie liczone są według PN-ISO 9836:1997
- powierzchnie pomieszczeń mogą ulec zmianie w granicach 3%
- powierzchnie pomieszczeń nie uwzględniają wykończenia tynkiem
- powierzchnie balkonów/tarasów nie są wliczane do pow. lokalu

Skala 1:50

Data WRZESIEŃ 2015 M.6

SCHEMAT PIĘTRA +1

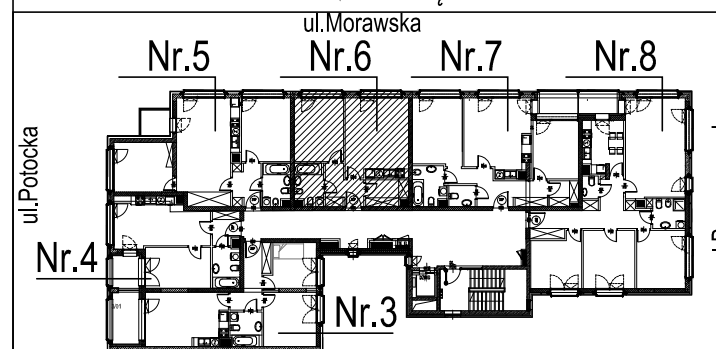

SKALA:

