


# MIESZKANIE NR.7 pow. 69.64 m<sup>2</sup>

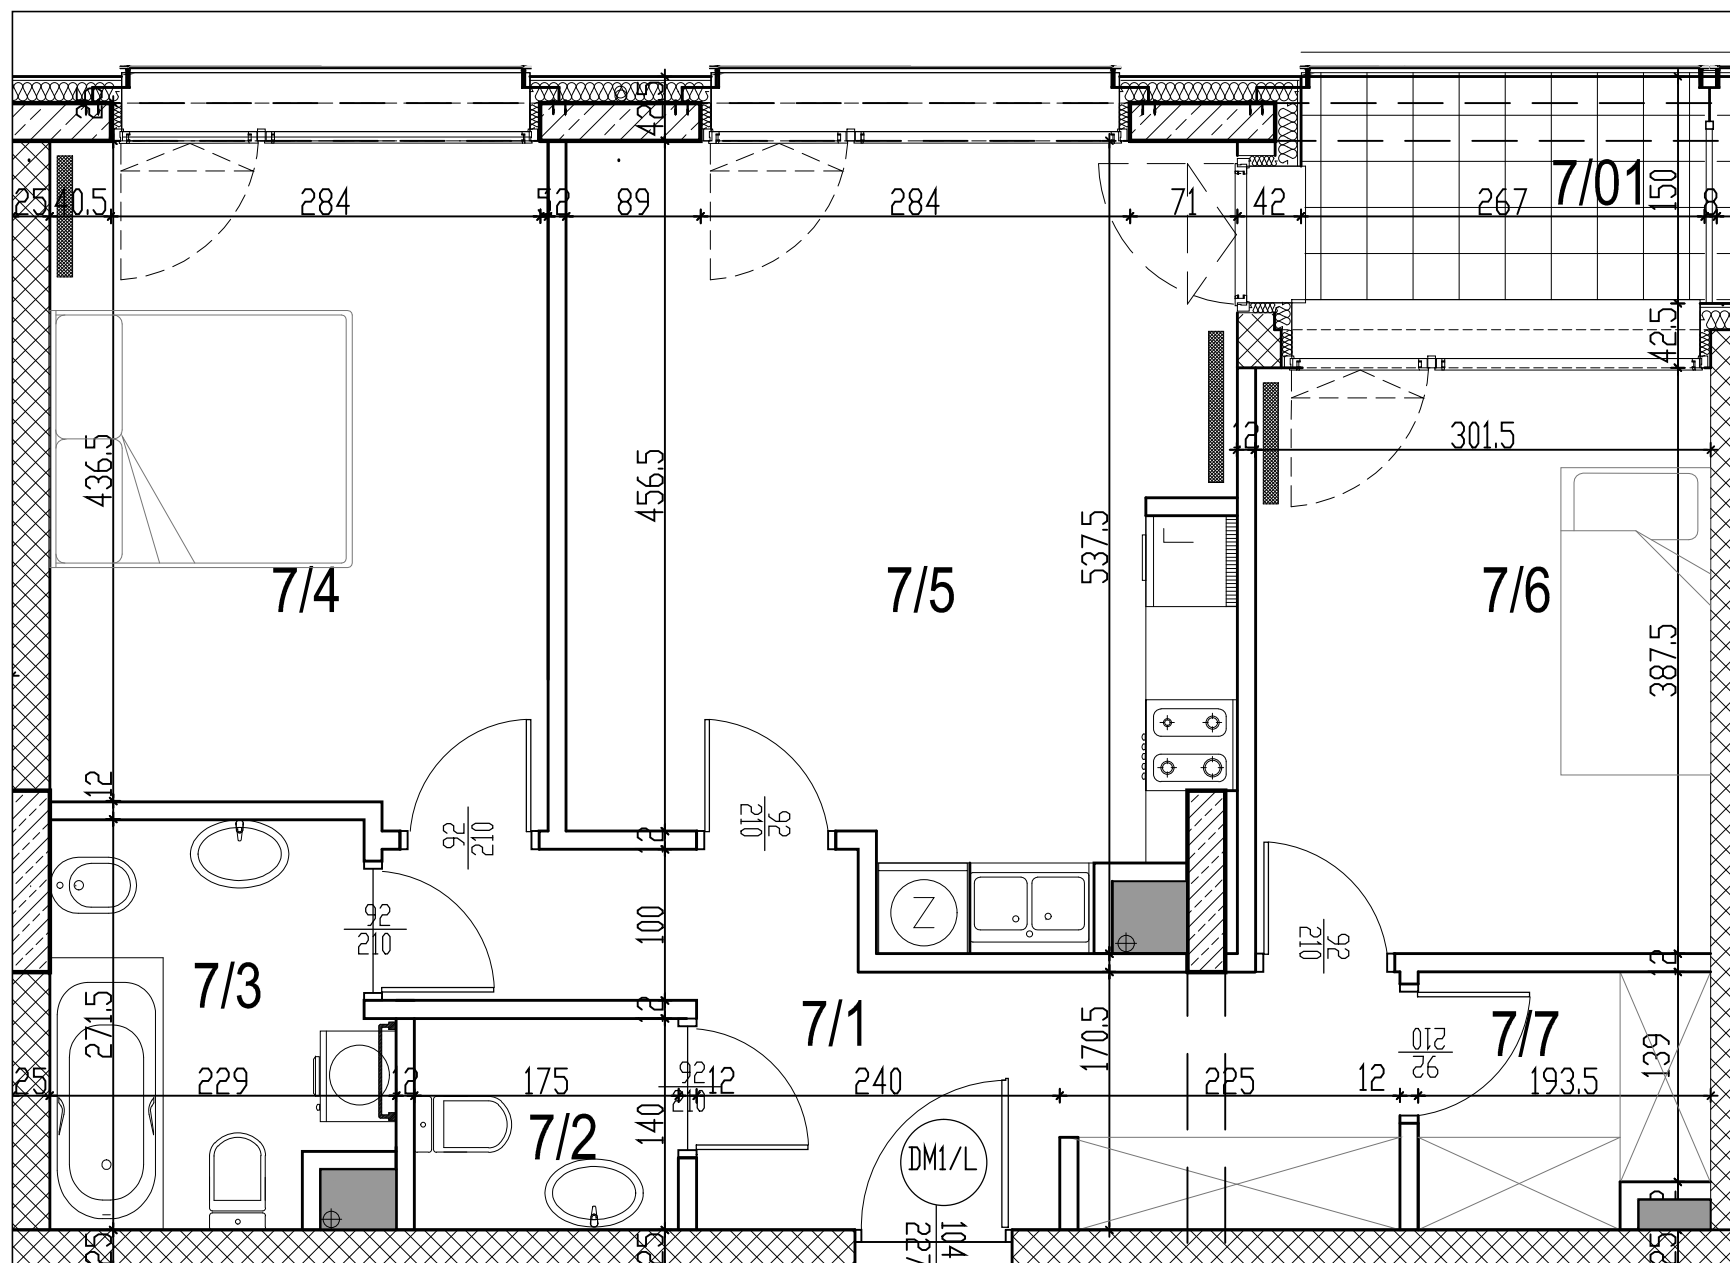

K1.1/7.1	HALL
10.81 m <sup>2</sup>	WARSTWY
K1.1.2/7.2	W.C.
2.44 m <sup>2</sup>	WARSTWY
K1.1.2/7.3	ŁAZIENKA
5.61 m <sup>2</sup>	WARSTWY
K1.1.2/7.4	SYPIALNIA
14.61 m <sup>2</sup>	WARSTWY
K1.1.2/7.5	P.DZIENNY/ANEKS
21.40 m <sup>2</sup>	WARSTWY
K1.1.2/7.6	SYPIALNIA
11.66 m <sup>2</sup>	WARSTWY
K1.1.2/7.7	GARDEROBA
3.11 m <sup>2</sup>	WARSTWY
K1.1/7.01	LOGGIA
4.20 m <sup>2</sup>	WARSTWY

Wszystkie prawa autorskie dotyczące tego rysunku są własnością ARE STIASNY / WACŁAWEK Sp. z o.o.

Investor:	SBM "DEMBUD" ul. Żelazna 41 lokal 9 00-836 Warszawa
Jednostka projektowa:	<b>aré</b> Stiasny & Wacławek ul. Chmielna 24 / 3, 00-020 Warszawa
Projekt:	BUDYNEK MIESZKALNY ul. Barszczewska 19, Warszawa
Faza projektu:	KARTA KATALOGOWA

## MIESZKANIE NR .M.7

POWIERZCHNIA LOKALU **69.64 m<sup>2</sup>**

POWIERZCHNIA BALKONU / LOGGI / TARASU / OGRÓDKA **4.20 m<sup>2</sup>**


TYP MIESZKANIA **3 - POKOJOWE**

KONDYGNACJA **poz.+1**

UWAGA:  
- powierzchnie liczone są według PN-ISO 9836:1997  
- powierzchnie pomieszczeń mogą ulec zmianie w granicach 3%  
- powierzchnie pomieszczeń nie uwzględniają wykończenia tynkiem  
- powierzchnie balkonów/tarasów nie są wliczane do pow.lokalu

Skala **1:50**

Data **WRZESIEŃ 2015** **M.7**

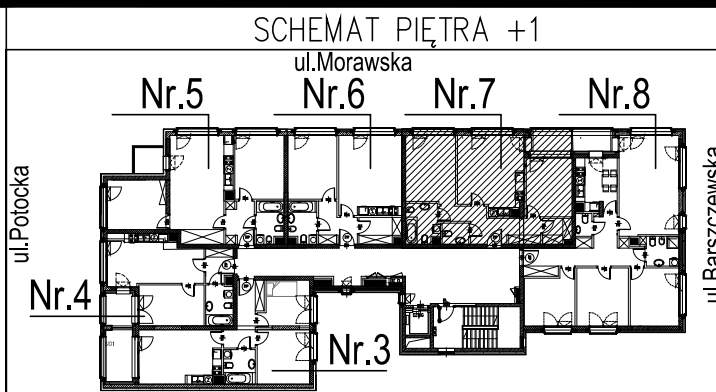

SKALA:

