


# MIESZKANIE NR.8 pow. 94.08 m<sup>2</sup>

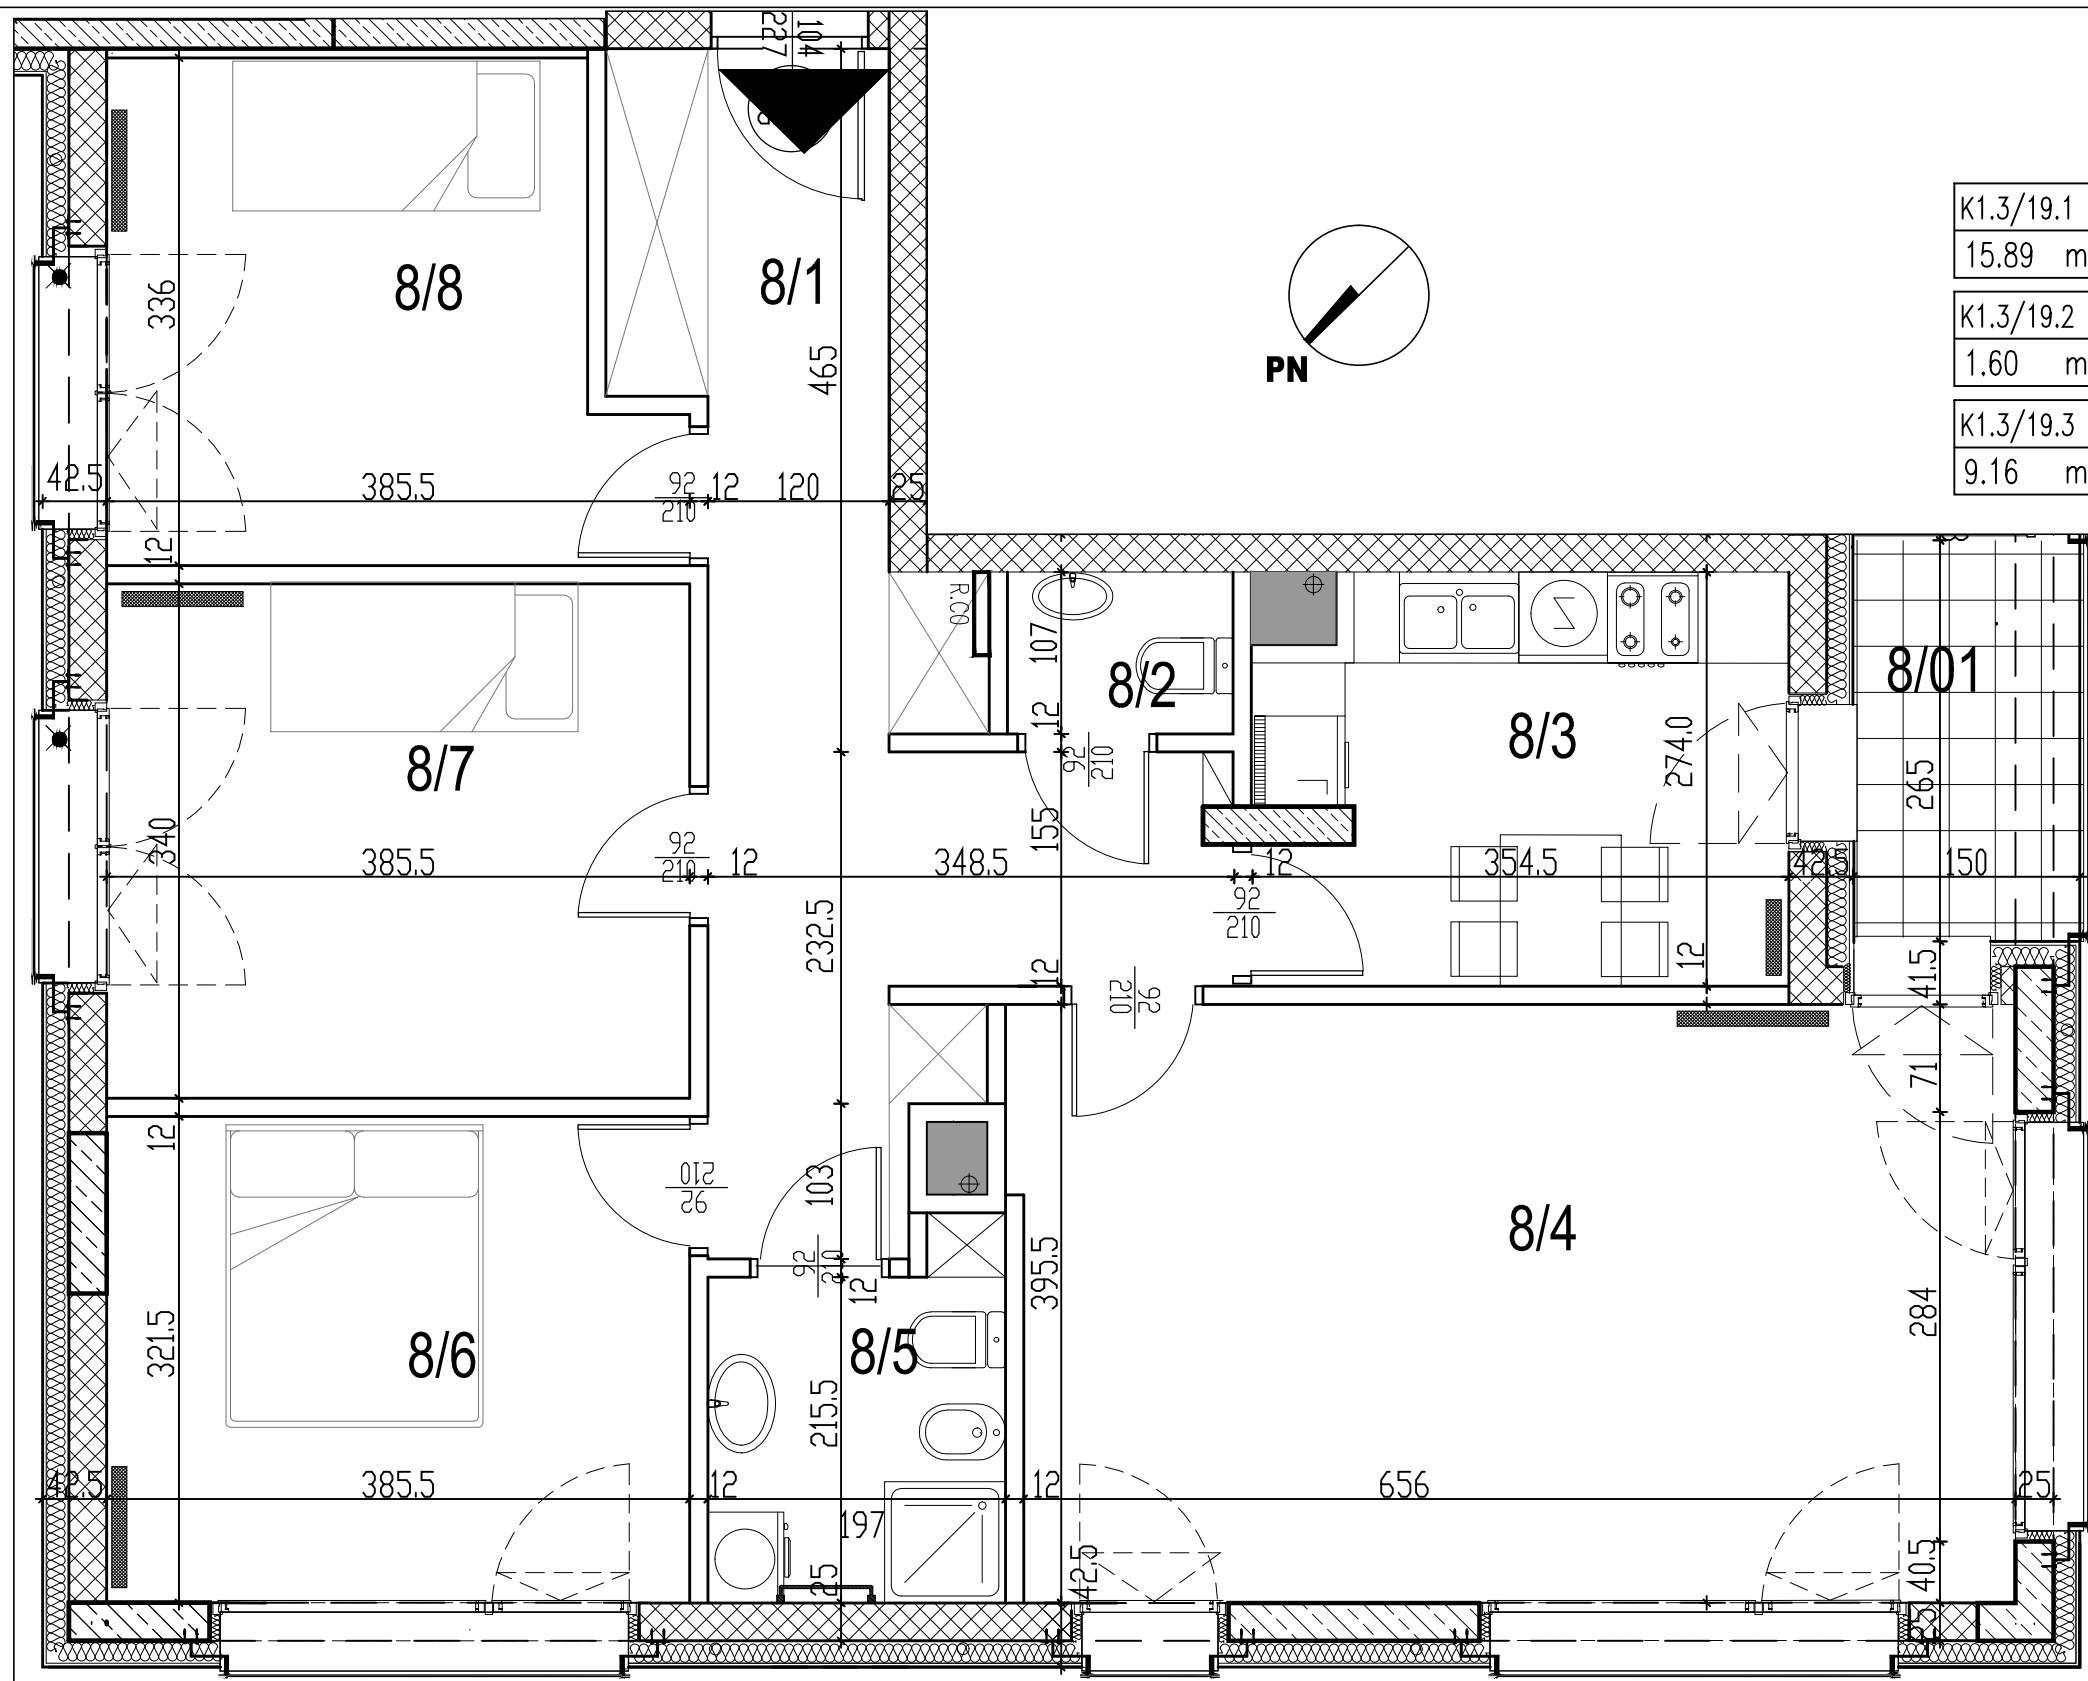

K1.3/19.1	HALL	K1.3/19.4	P.DZIENNY
15.89 m <sup>2</sup>	WARSTWY	26.11 m <sup>2</sup>	WARSTWY
K1.3/19.2	W.C.	K1.3/19.5	ŁAZIENKA
1.60 m <sup>2</sup>	WARSTWY	4.46 m <sup>2</sup>	WARSTWY
K1.3/19.3	KUCHNIA	K1.3/19.6	SYPIALNIA
9.16 m <sup>2</sup>	WARSTWY	12.40 m <sup>2</sup>	WARSTWY
		K1.3/19.7	SYPIALNIA
		13.11 m <sup>2</sup>	WARSTWY
		K1.3/19.8	SYPIALNIA
		11.35 m <sup>2</sup>	WARSTWY
		K1.1/8.01	LOGGIA
		4.20 m <sup>2</sup>	WARSTWY

Wszystkie prawa autorskie dotyczące tego rysunku są własnością ARE STIASNY / WACŁAWEK Sp. z o.o.

Investor:	SBM "DEMBUD" ul. Żelazna 41 lokal 9 00-836 Warszawa
Jednostka projektowa:	<b>aré</b> Stiasny & Wacławek ul. Chmielna 24 / 3, 00-020 Warszawa
Projekt:	BUDYNEK MIESZKALNY ul. Barszczewska 19, Warszawa
Faza projektu:	KARTA KATALOGOWA

## MIESZKANIE NR .M.8

POWIERZCHNIA LOKALU 94.08 m<sup>2</sup>

POWIERZCHNIA BALKONU / LOGGI / TARASU / OGRÓDKA 4.20 m<sup>2</sup>


TYP MIESZKANIA 4 - POKOJOWE

KONDYGNACJA poz.+1

UWAGA:  
- powierzchnie liczone są według PN-ISO 9836:1997  
- powierzchnie pomieszczeń mogą ulec zmianie w granicach 3%  
- powierzchnie pomieszczeń nie uwzględniają wykończenia tynkiem  
- powierzchnie balkonów/tarasów nie są wliczane do pow. lokalu

Skala	1:50
Data	WRZESIEŃ 2015
	M.8

### SCHEMAT PIĘTRA +1

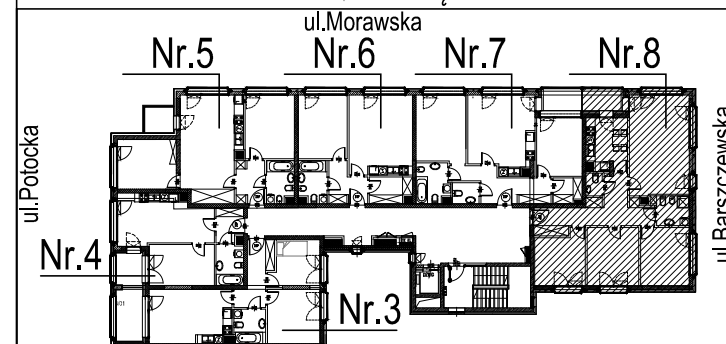

SKALA:

